


**FRONT ELEVATION  
- Quarters UM**

**FRONT ELEVATION  
- Quarters UM**


**FRONT ELEVATION  
- Quarters UM**

**FRONT ELEVATION  
- Quarters UM**




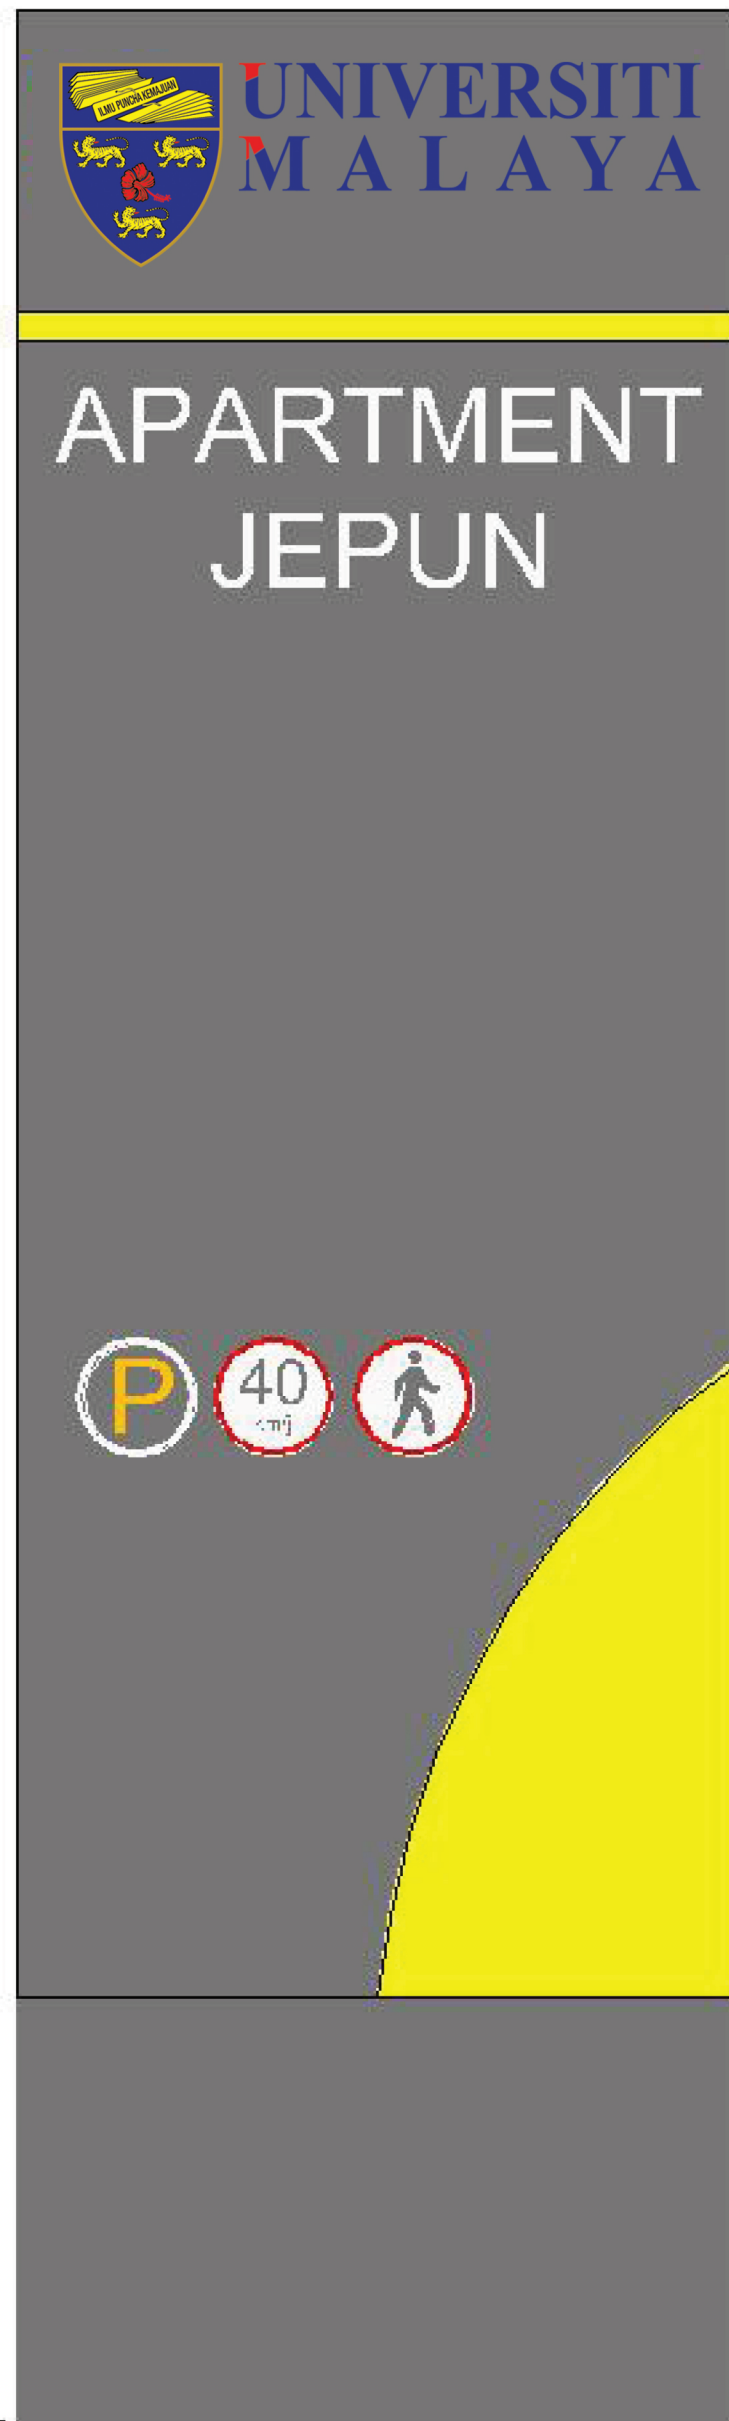

**FRONT ELEVATION**  
**- Quarters UM**

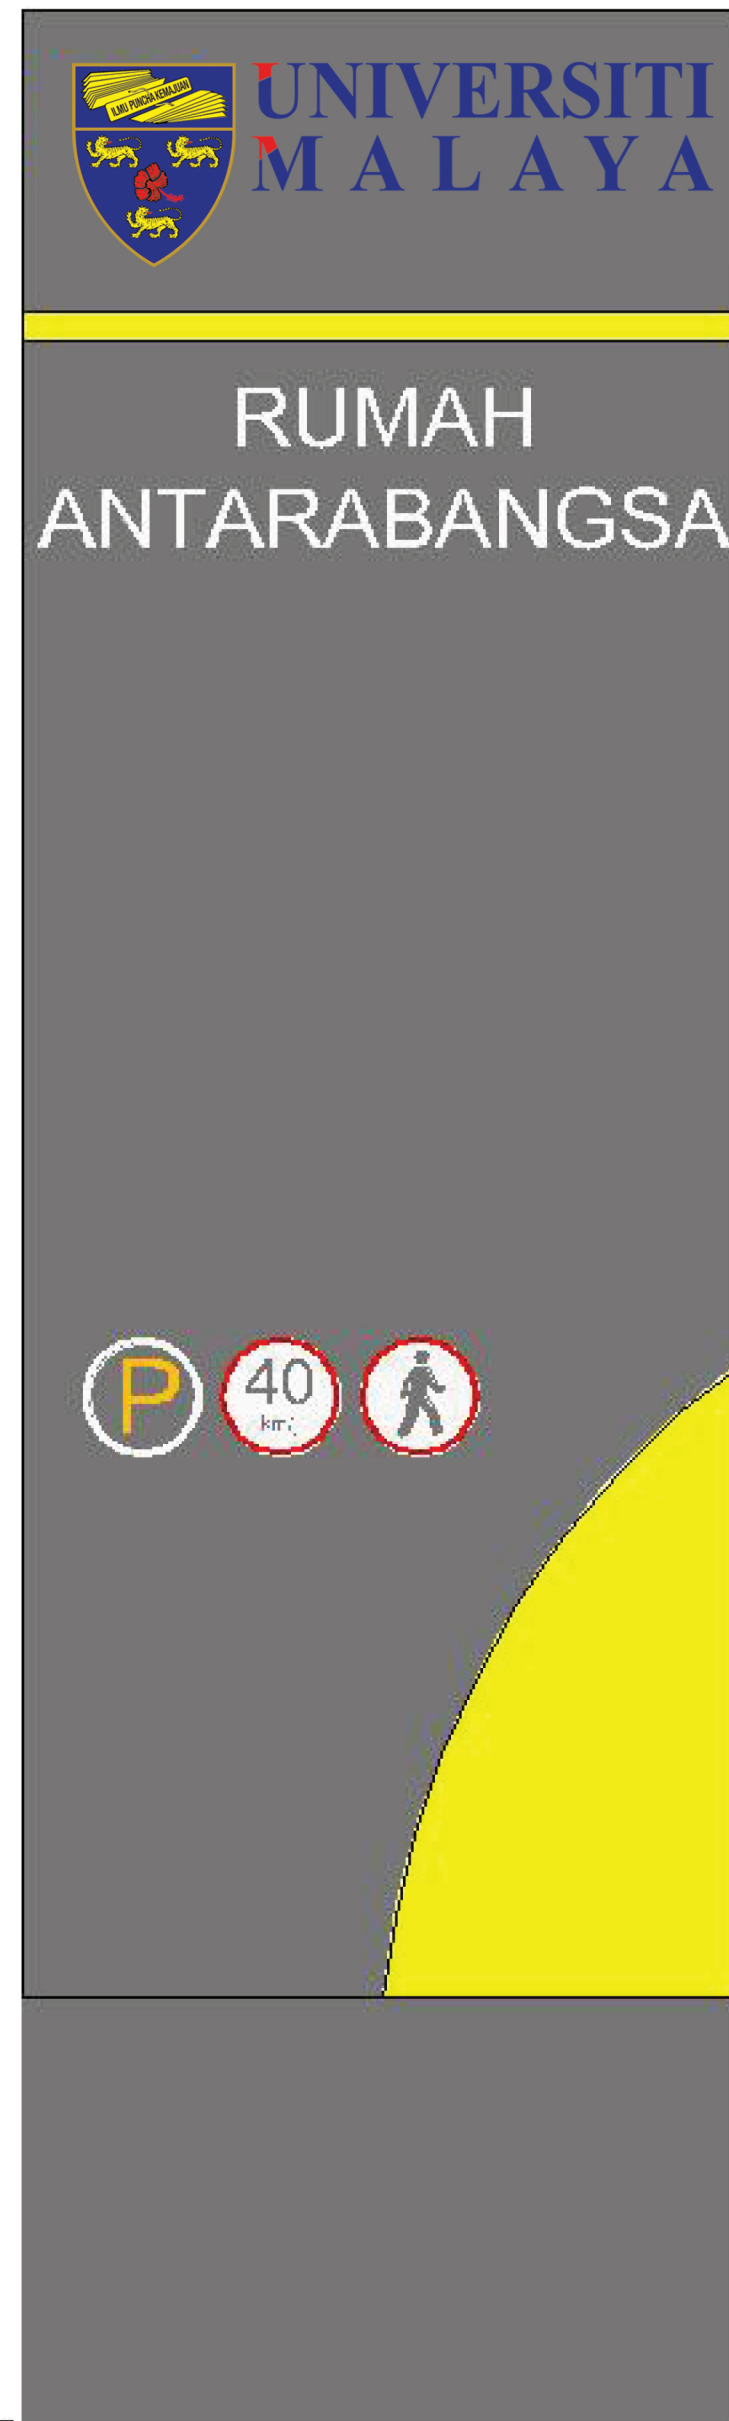

**FRONT & REAR ELEVATION**  
**- Quarters UM**

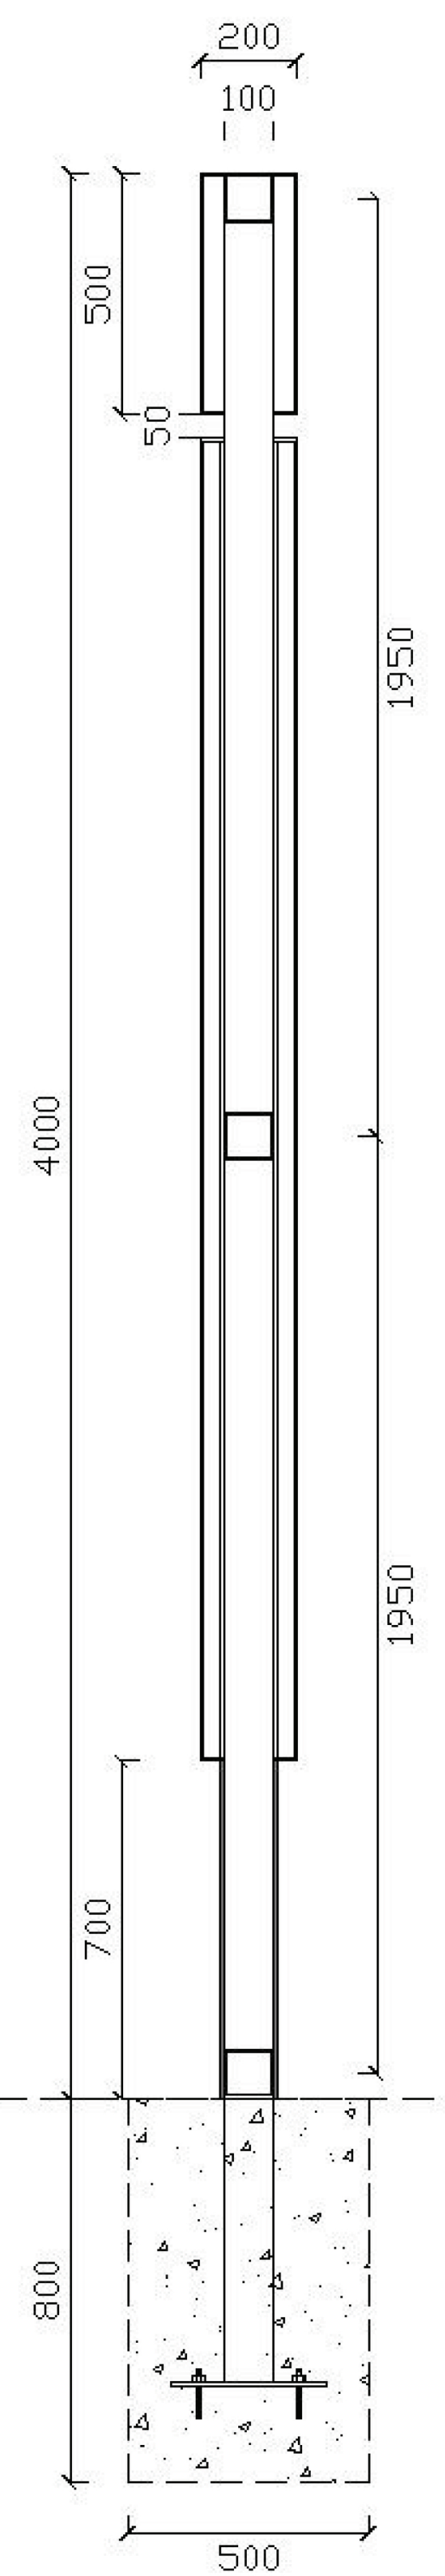

**SECTION**